越後妻有文化ホール・十日町市中央公民館 段十ろう 舞台吊物サス配置図
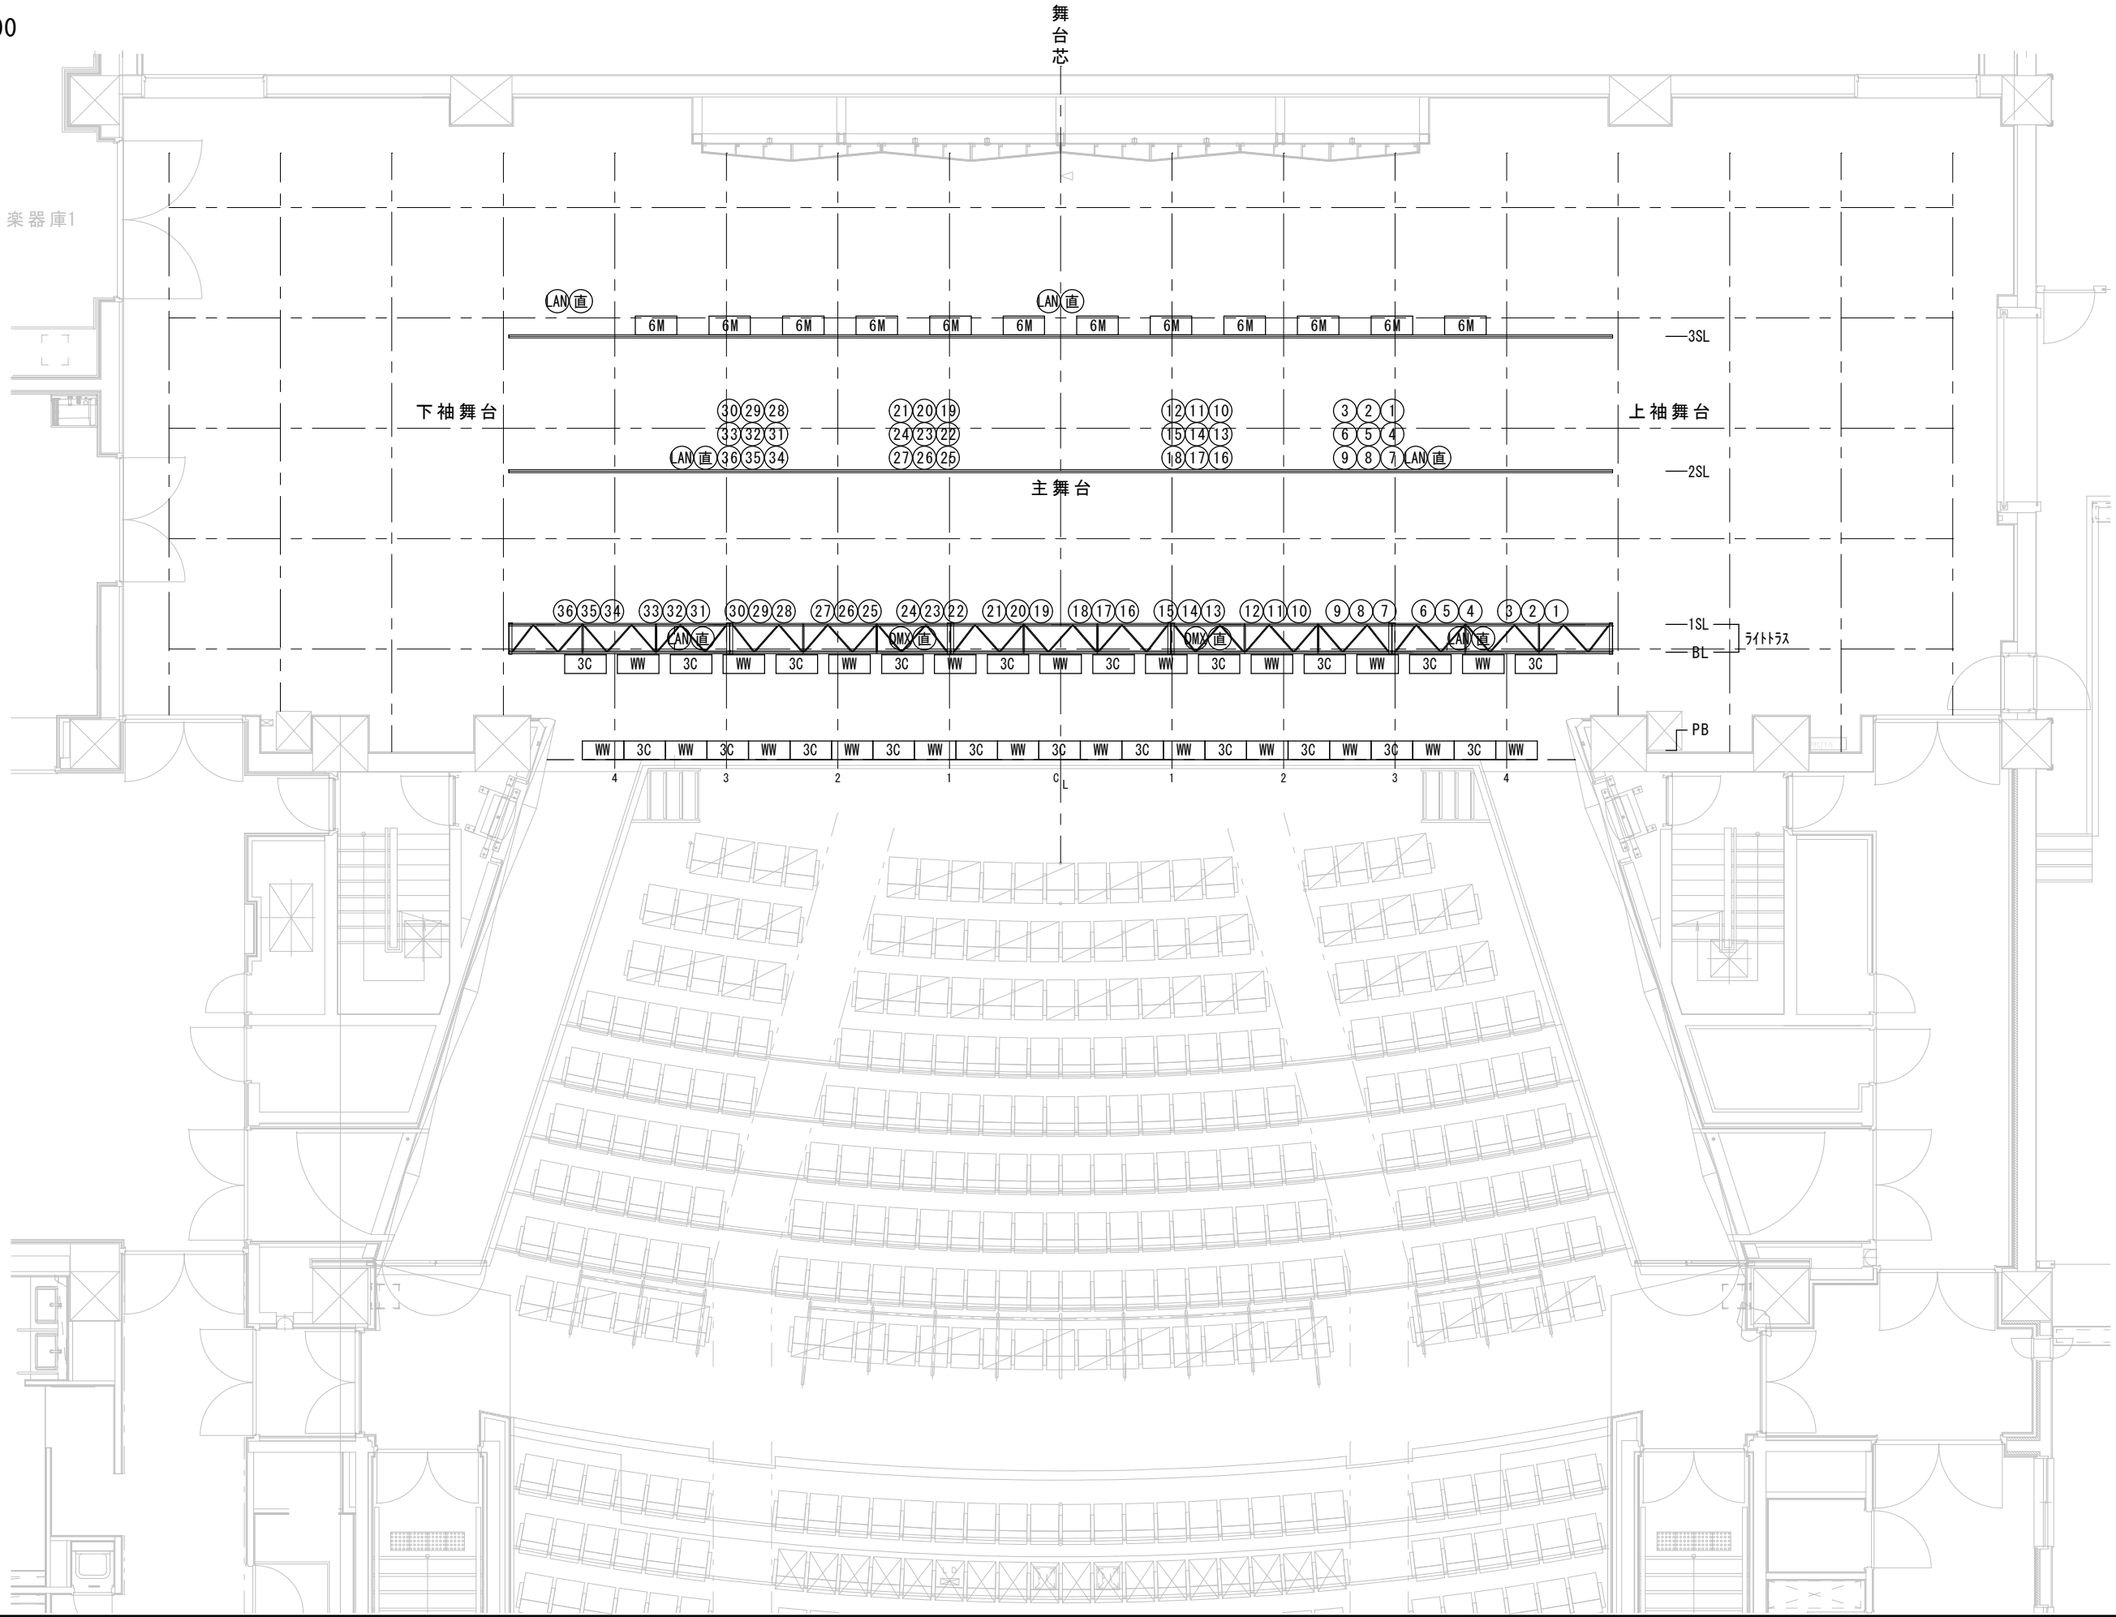
S=1/100