



越後妻有文化ホール・十日町市中央公民館 段十ろう 全体平面図

S=1/400


- ・ 構造 / 鉄筋コンクリート造一部SRC・鉄骨造 地上4階建
- ・ 敷地面積 / 10, 823.78㎡
- ・ 建築面積 / 3, 063.72㎡
- ・ 延床面積 / 5, 258.72㎡
- ・ 駐車台数 / 225台
- ・ 着工 / 平成27年8月 7日
- ・ 竣工 / 平成29年9月30日

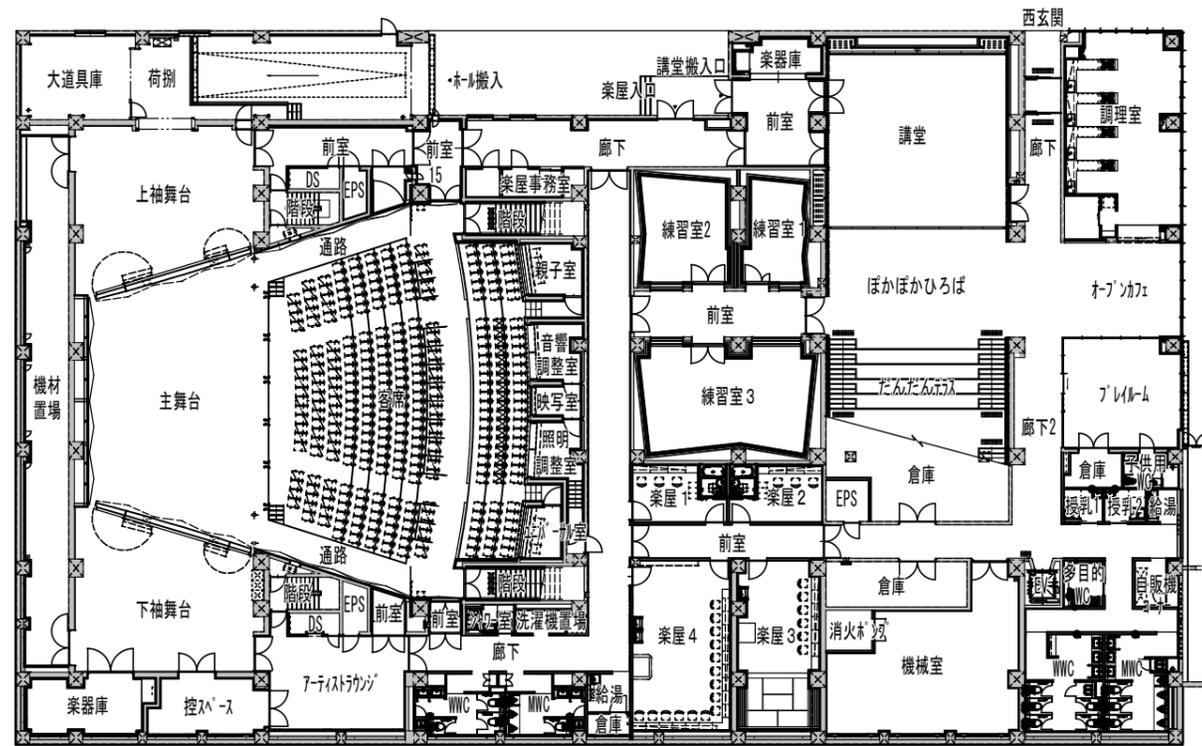

1階平面図

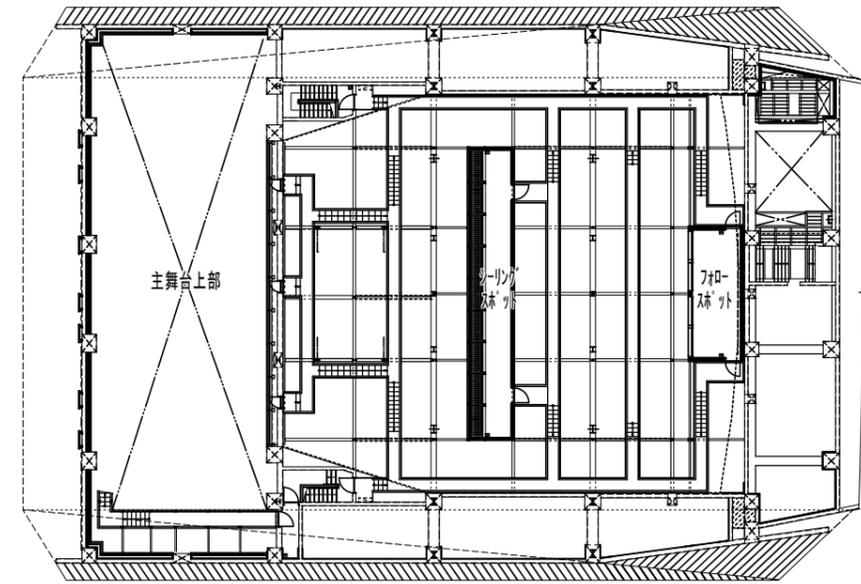

すのこレベル平面図

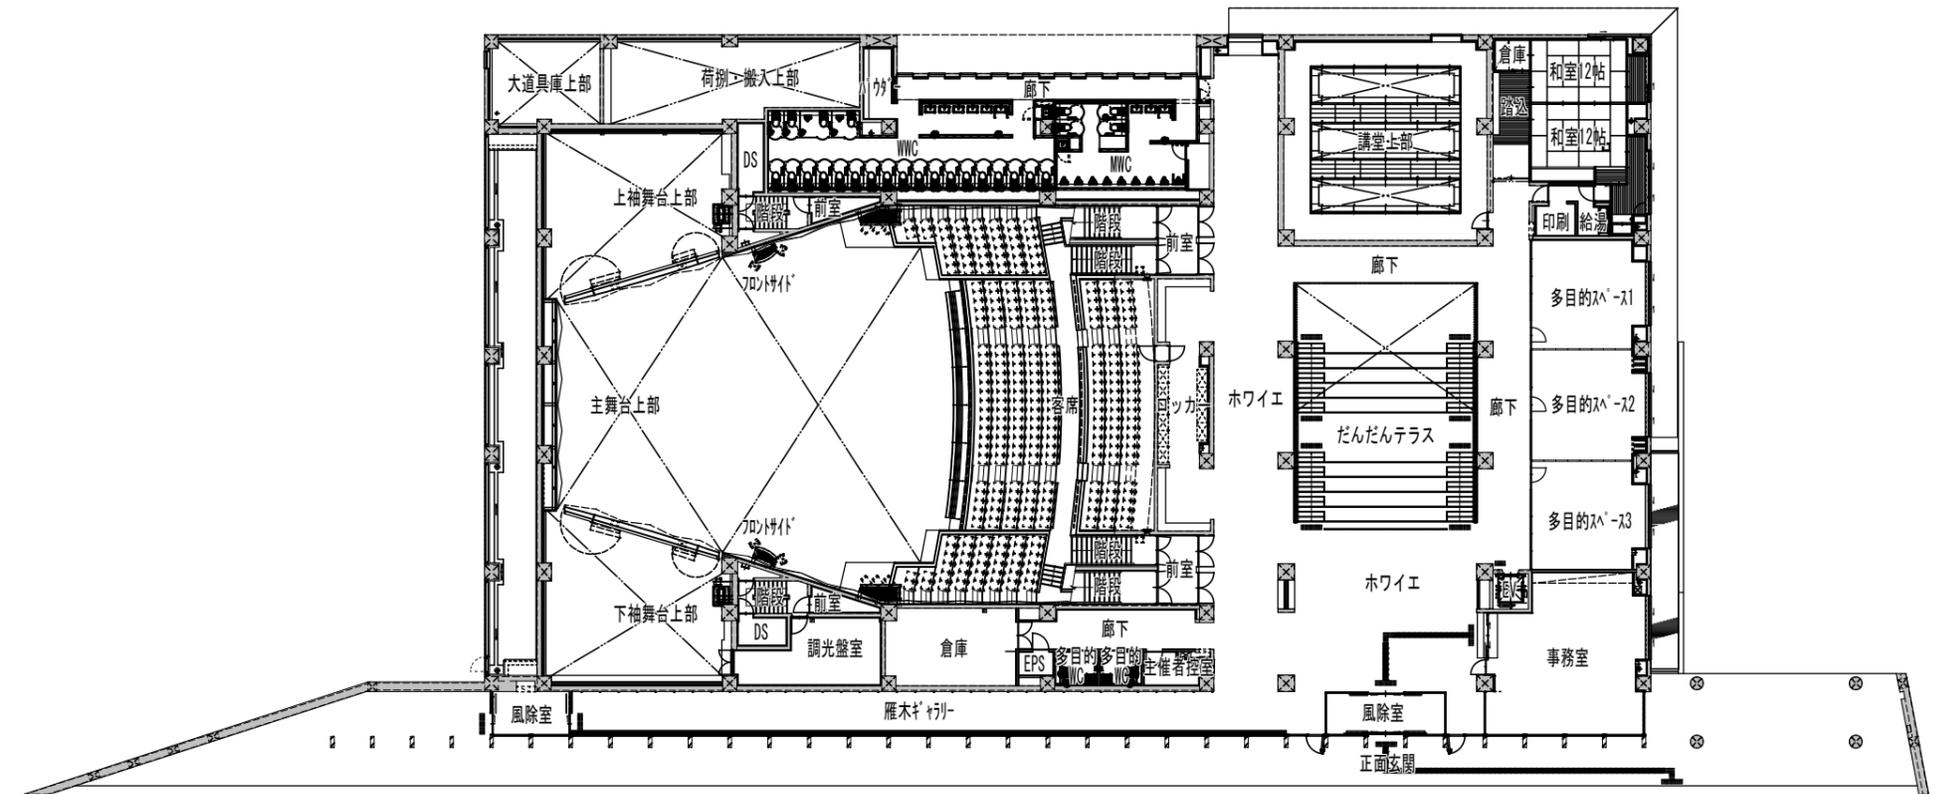

2階平面図